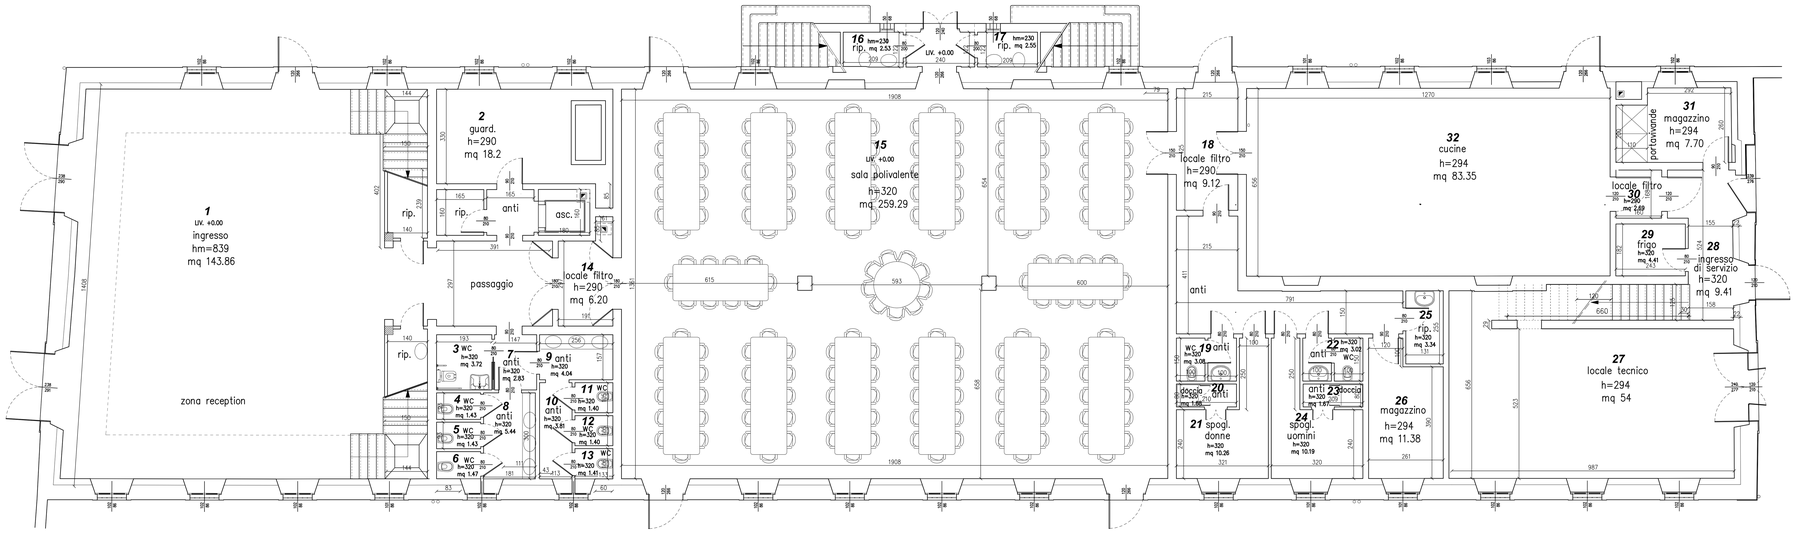

Pianta Piano Terra
La sala al PT utilizzata come sla ristorante può ospitare 173 persone (pari a 1,5 mq/persona)
numero inferiore alla capacità di deflusso che è di 300 persone
Se disposti in file secondo normativa la sala può contenere fino a 144 persone (vedi pianta VF02)

EDIFICIO A_PIANO TERRA 2011

a.f. = aerazione forzata
a.p. = aerazione permanente

N	LOCALE	SUP. MQ	ALTEZZA	SUP. MQ 1/8	SUP. MQ 1/15	SUP. ILLUM. E AERANTE
1	ingresso	143.86	hm=839	11.98		22.25
2	guardaroba	18.2	h=290		1.21	1.75
3	wc disabili	3.72	h=320			a.f.
4	wc	1.43	h=320			a.f.
5	wc	1.43	h=320			a.f.
6	wc	1.47	h=320	0.18		0.40
7	anti	2.83	h=320			a.f.
8	anti	5.44	h=320		0.36	0.40
9	anti	4.04	h=320			a.f.
10	anti	3.81	h=320		0.25	0.40
11	wc	1.40	h=320			a.f.
12	wc	1.40	h=320			a.f.
13	wc	1.41	h=320	0.18		0.40
14	locale filtro	6.20	h=290			a.p.
15	sala polivalente	259.29	h=320			14.84+a.f.
16	ripostiglio	2.53	hm=230	0.32		0.34
17	ripostiglio	2.55	hm=230	0.32		0.34
18	locale filtro	9.12	h=290	1.14		3.19+a.p.
19	anti+wc	3.08	h=320			a.f.
20	anti+doccia	1.68	h=320			a.f.
21	spogliatoio	10.26	h=320		0.68	0.88
22	anti+wc	3.02	h=320			a.f.
23	anti+doccia	1.67	h=320			a.f.
24	spogliatoio	10.19	h=320		0.68	0.87
25	ripostiglio	3.34	h=320			a.f.
26	magazzino	11.38	h=294		0.76	0.87
27	locale tecnico	54.00	h=294	6.75		9.29+a.p.
28	ingresso di serv.	9.41	h=320	1.18		5.83
29	locale frigo	4.41	h=320			a.f.
30	locale filtro	2.69	h=290			a.p.
31	locale port.	7.70	h=294		0.51	0.88
32	cucine	83.35	h=294		5.56	5.83+a.p.

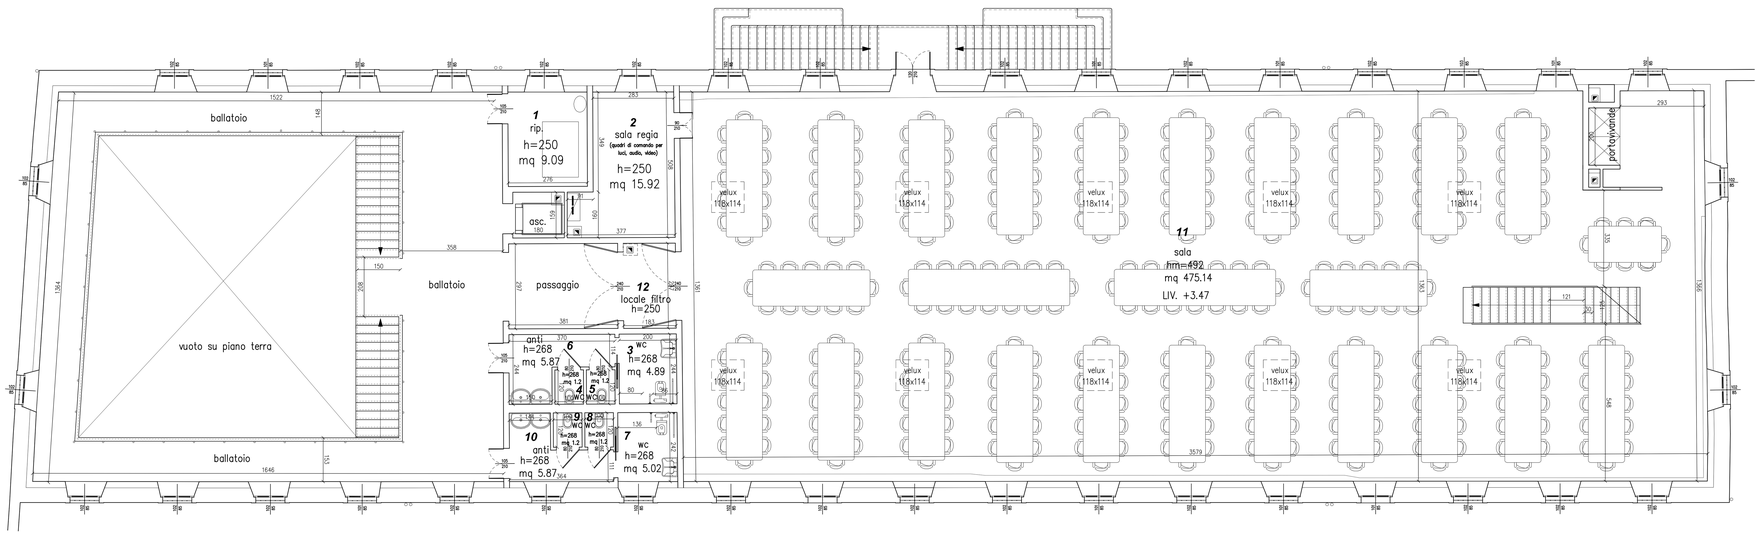

Pianta Piano Primo
La sala al PT utilizzata come sla ristorante può ospitare 299 persone (pari a 1,5 mq/persona)
pari alla capacità di deflusso che è di 300 persone
Se disposti in file secondo normativa la sala può contenere fino a 290 persone (vedi pianta VF02)

EDIFICIO A_PIANO PRIMO 2011

N	LOCALE	SUP. MQ	ALTEZZA	SUP. MQ 1/8	SUP. MQ 1/15	SUP. ILLUM. E AERANTE
1	ripostiglio	9.09	h 250		0.61	0.87
2	sala regia	15.92	h 250		1.06	0.87+a.f.
3	wc disabili	4.89	h 268			a.f.
4	wc	1.20	h 268			a.f.
5	wc	1.20	h 268			a.f.
6	anti	6.17	h 268			a.f.
7	wc disabili	5.02	h 268		0.33	0.87
8	wc	1.20	h 268			a.f.
9	wc	1.20	h 268			a.f.
10	anti	5.87	h 268	0.73		0.87
11	sala	475.14	hm 492		31.68	33.88
12	locale filtro	5.43	h 250			a.p.